

ADD: 遵义市新蒲新区蔷薇5期

会签

总图	暖通
规划	电气
建筑	园林
结构	种植

给排水

备注

平面示意

单位出图率

签署

项目负责人

专业负责人

审定

审核

校对


设计

工程名称

子项名称

图纸名称

工程号	图号
专业	建筑
比例	1:100

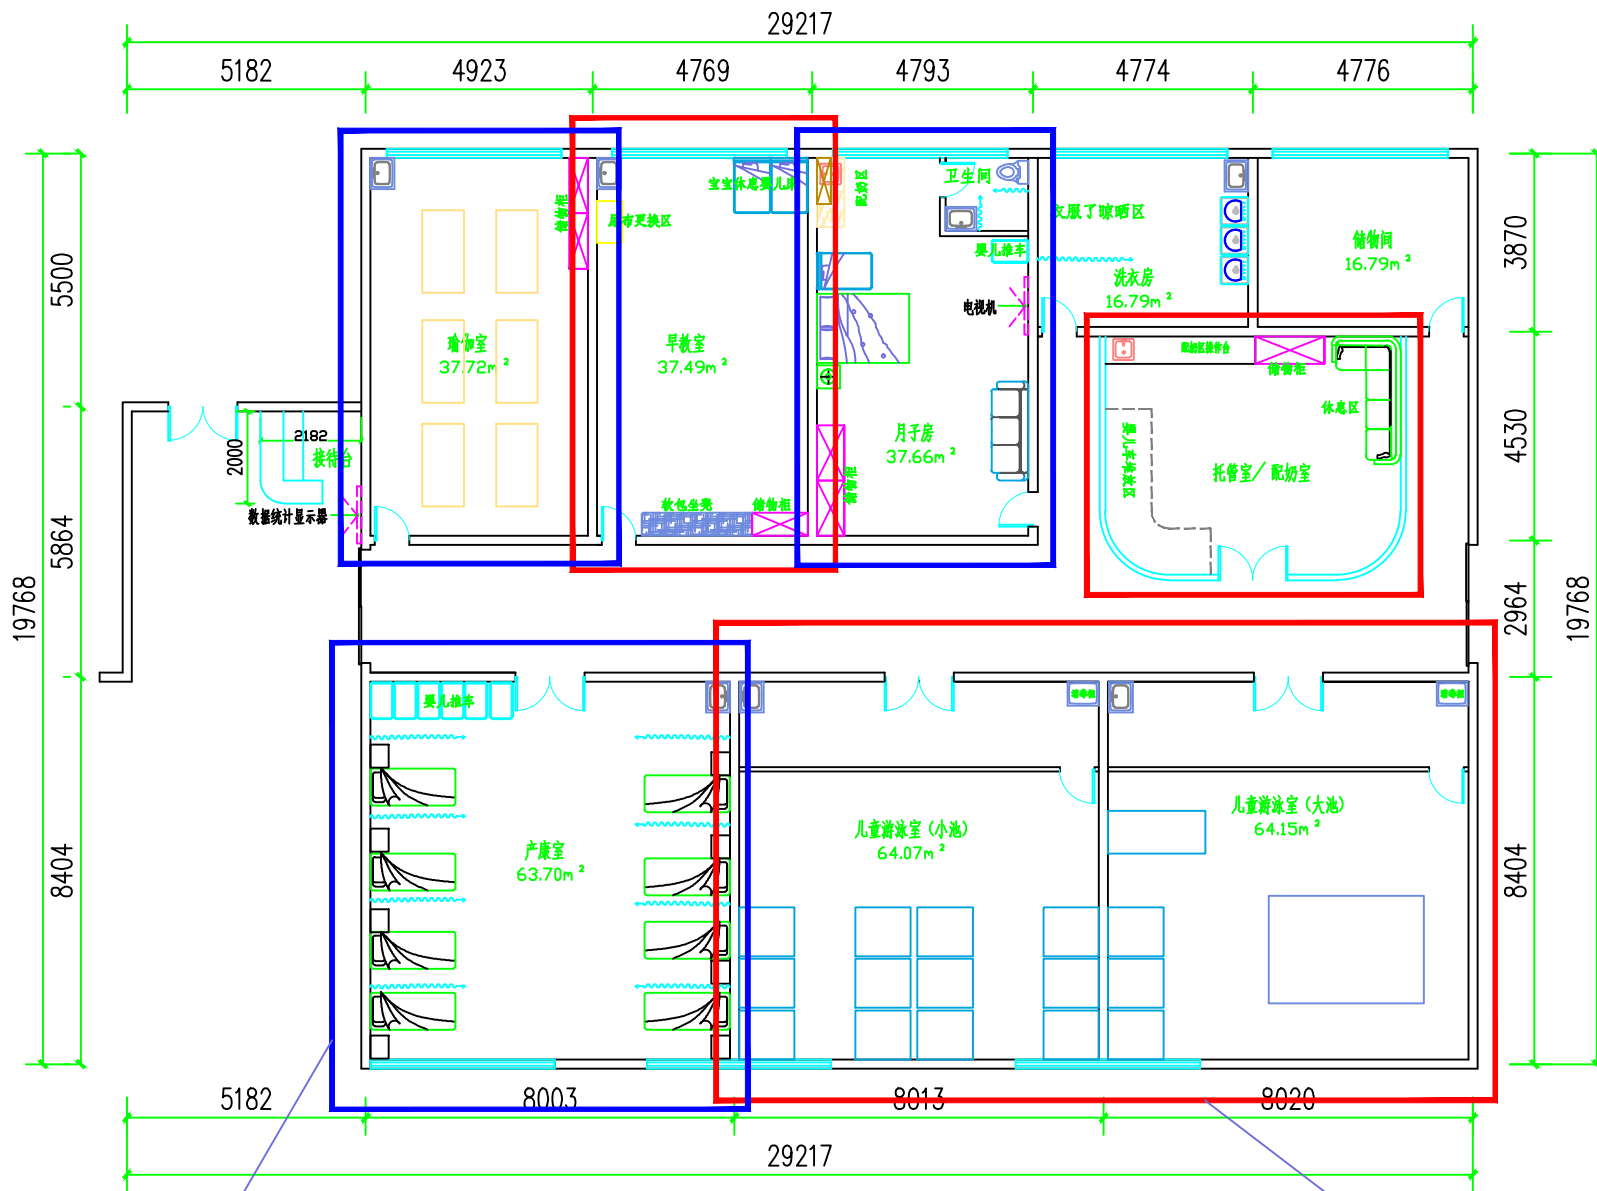

蓝色框框出区域为孕妇活动使用空间

红色框框出区域为幼儿园活动区